

Département du PUY-DE-DÔME
Commune de ROYAT

PLAN DE DIVISION de la parcelle AI n°117

- AI 731 : pour une contenance cadastrale de 485 m²
- AI 732 : pour une contenance cadastrale de 68 m²

Légende	
	Application du plan cadastral (limites non définies)
	Etat des lieux
	Limites(s) nouvelle(s)
	Bordurette privative


Attention : ce document ne devra être reproduit qu'en couleur pour conserver sa lisibilité conformément à sa légende, et au format A3 pour être à l'échelle indiquée.



GEOVAL
AU SERVICE DU TERRITOIRE ET DES CITOYENS

GEOMETRES-EXPERTS
38 Rue de Sarliève - CS 10 012
63 808 Cournon d'Auvergne CEDEX
TEL:04-73-37-91-01

Echelle	: 1/500
Date	: 19 mars 2021
Mis à jour le	
Référence	: C20538.01Y.E.
Systeme de coordonnées	: RGF93-CC46

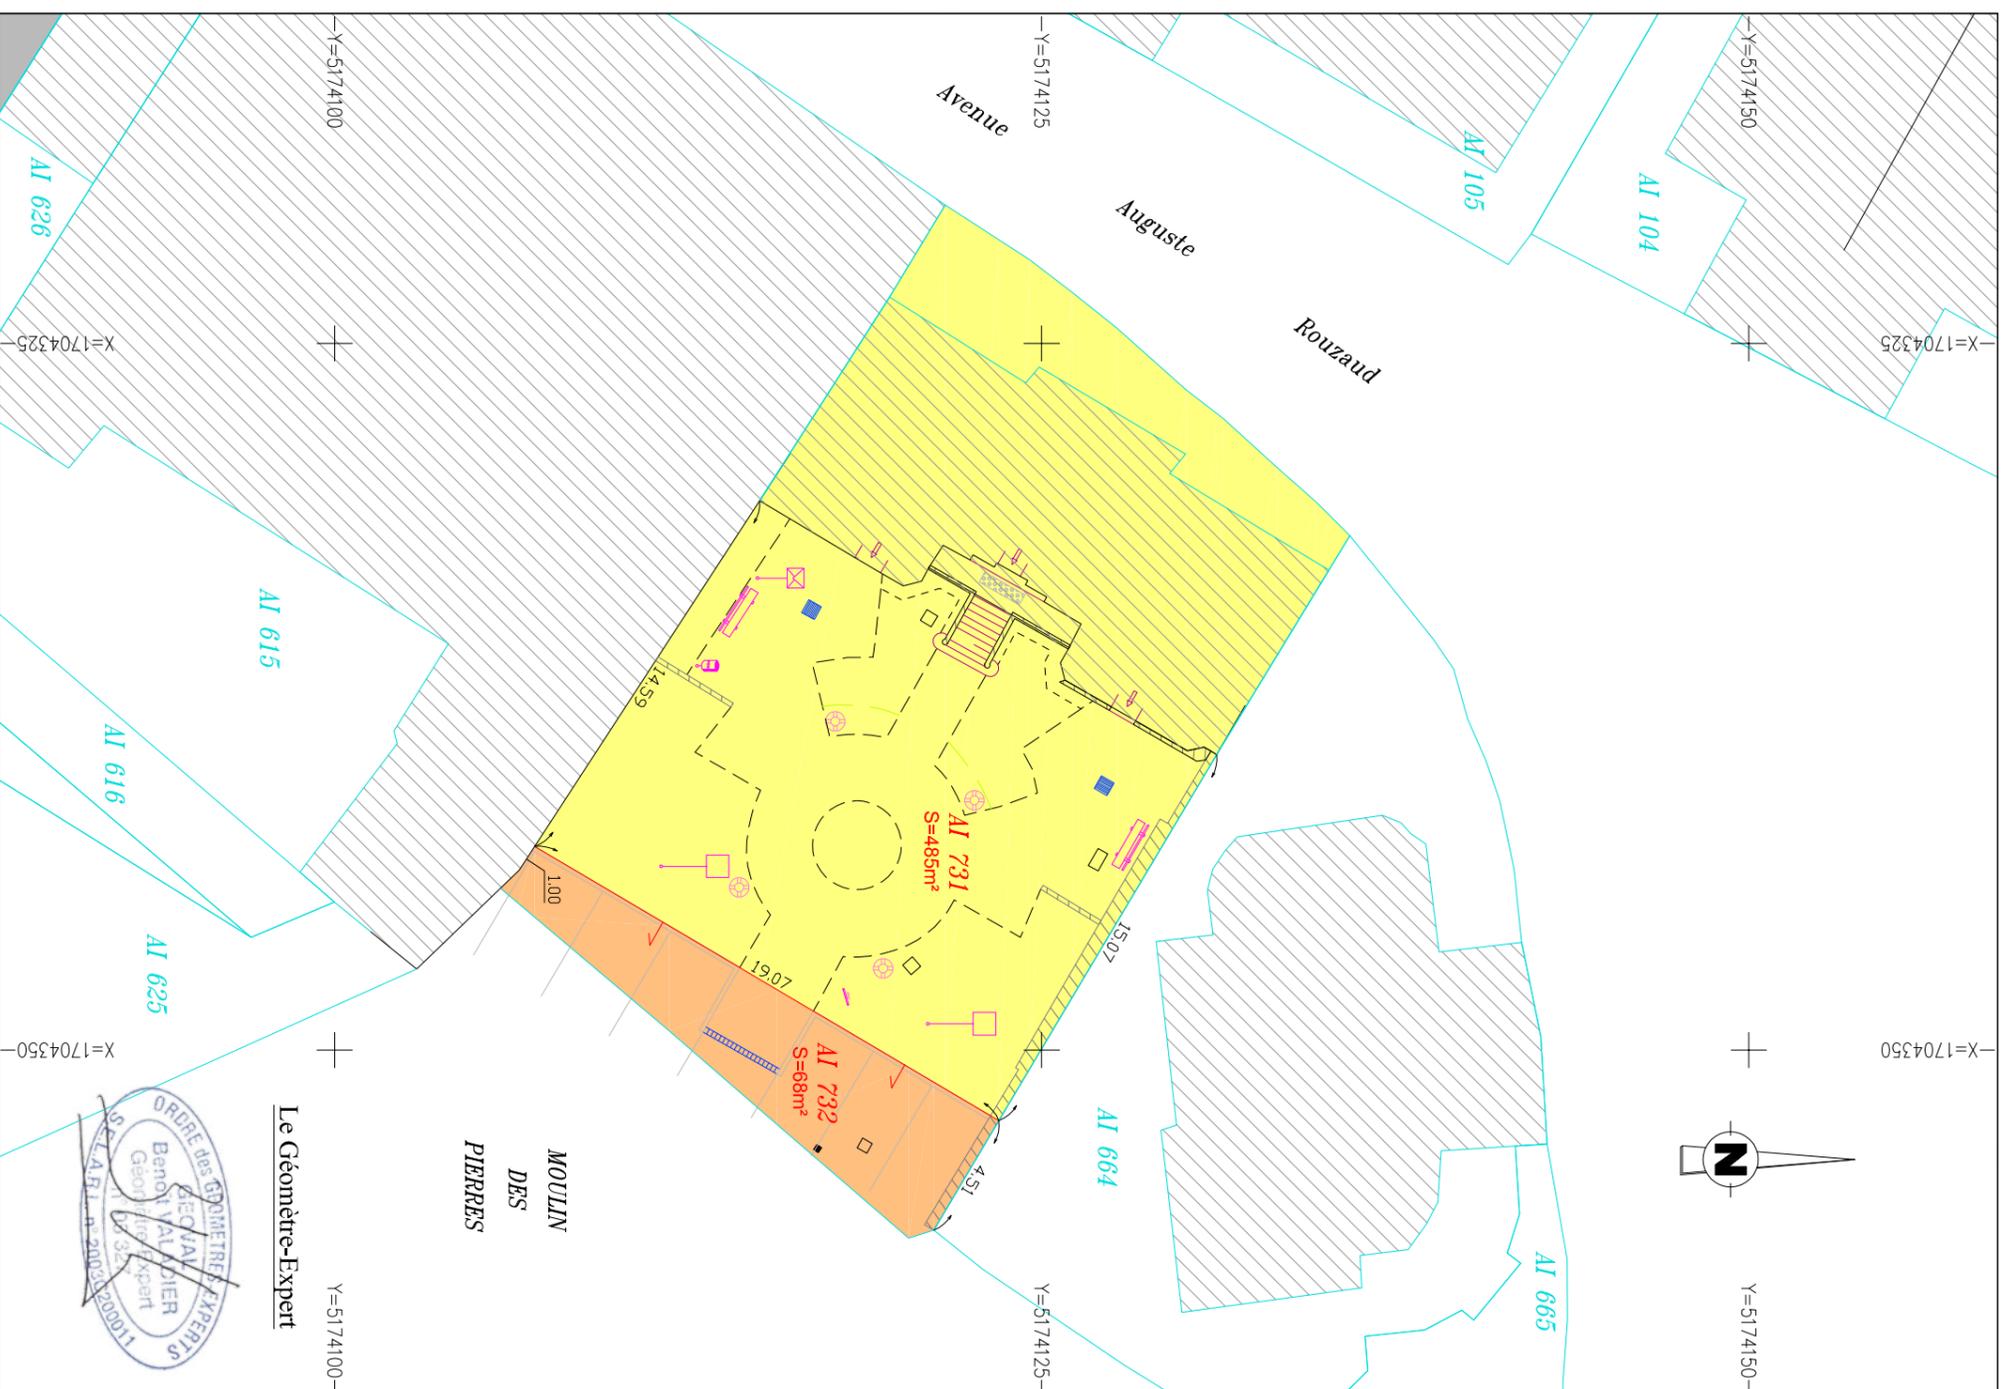

**MOULIN
DES
PIERRES**

Le Géomètre-Expert

